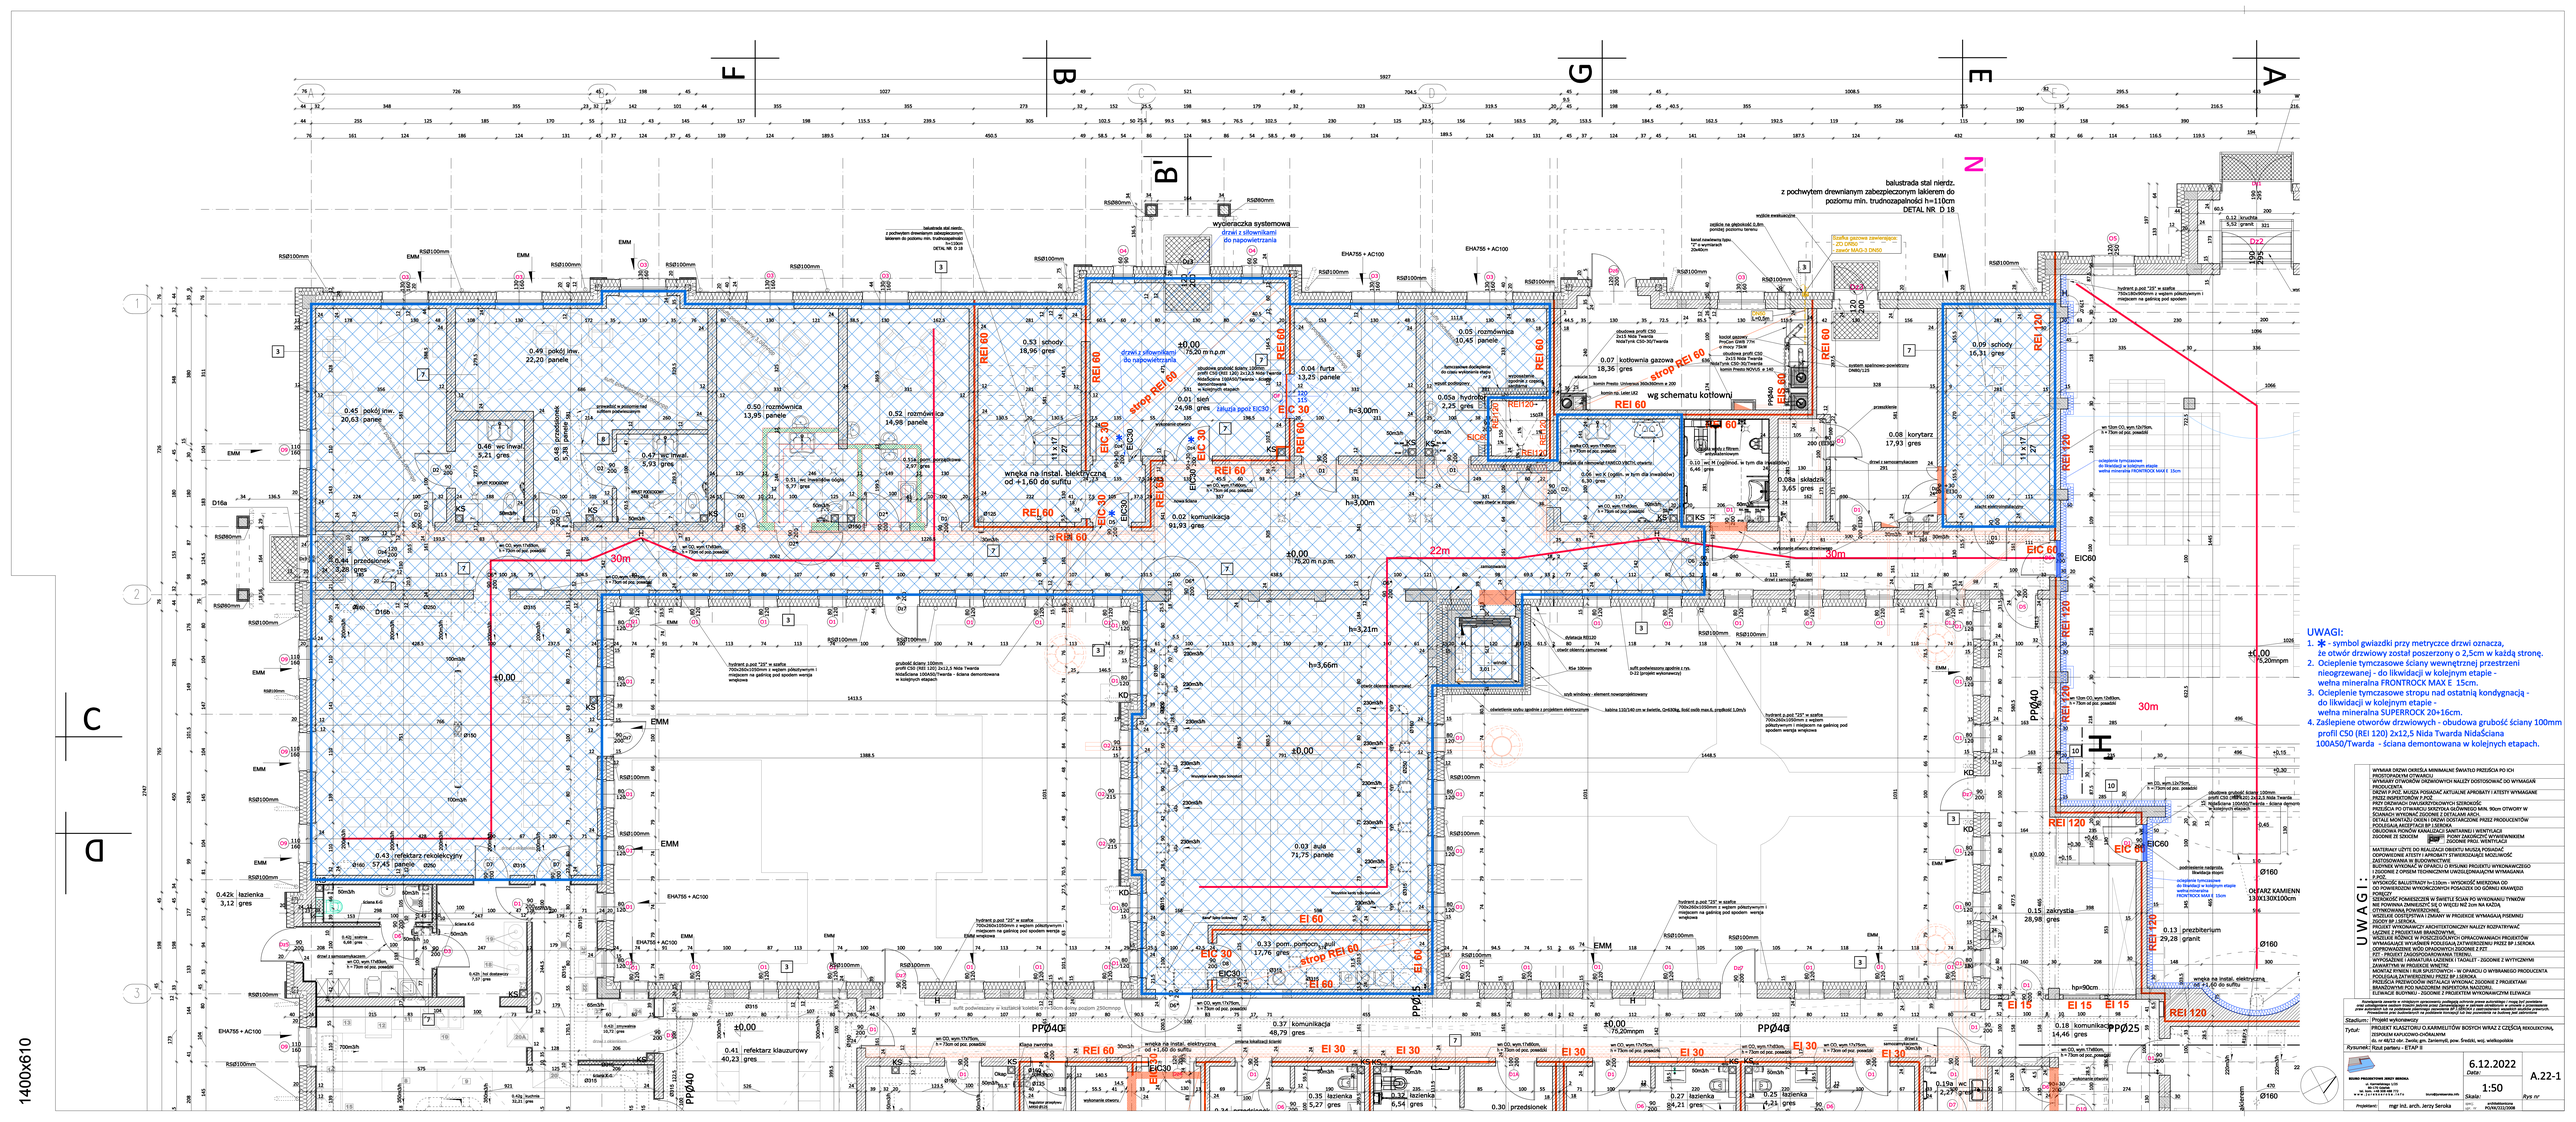
balustrada stal nierdz. z pochwytem drewnianym zabezpieczonym lakierem do poziomu min. trudnozapalności h=110cm DETAL NR D 18
wyderzaczka systemowa drzwi z siłownikami do napowietrzania
strop REI 60
wg schematu kotłowni
wnęka na instal. elektryczną od +1,60 do sufitu
22m
30m
UWAGI:
1. ✱ - symbol gwiazdki przy metryczce drzwi oznacza, że otwór drzwiowy został poszerzony o 2,5cm w każdą stronę.
2. Ociepienie tymczasowe ściany wewnętrznej przestrzeni nieogrzewanej - do likwidacji w kolejnym etapie - wełna mineralna FRONTROCK MAX E 15cm.
3. Ociepienie tymczasowe stropu nad ostatnią kondygnacją - do likwidacji w kolejnym etapie - wełna mineralna SUPERROCK 20+16cm.
4. Zaślepienie otworów drzwiowych - obudowa grubość ściany 100mm profil C50 (REI 120) 2x12,5 Nida Twarda NidaSciana 100A50/Twarda - ściana demontowana w kolejnych etapach.
UWAGI:
Stadium: Projekt wykonawczy
Tytuł: PROJEKT KLASZTORU O.KARMELITÓW BOSYCH WRAZ Z CZĘŚCIĄ REKOLEKCYJNĄ ZESPOŁEM KAPŁAŃSKO-DUSZPASTERSKIM
dz. nr 48/12 obr. Zwoliński, gm. Zwoleń, woj. mazowieckie
Rysunek: Rzut parteru - ETAP II
Data: 6.12.2022
Skala: 1:50
A.22-1
Rys nr
Projektant: mgr inż. arch. Jerzy Seroka
1400x610