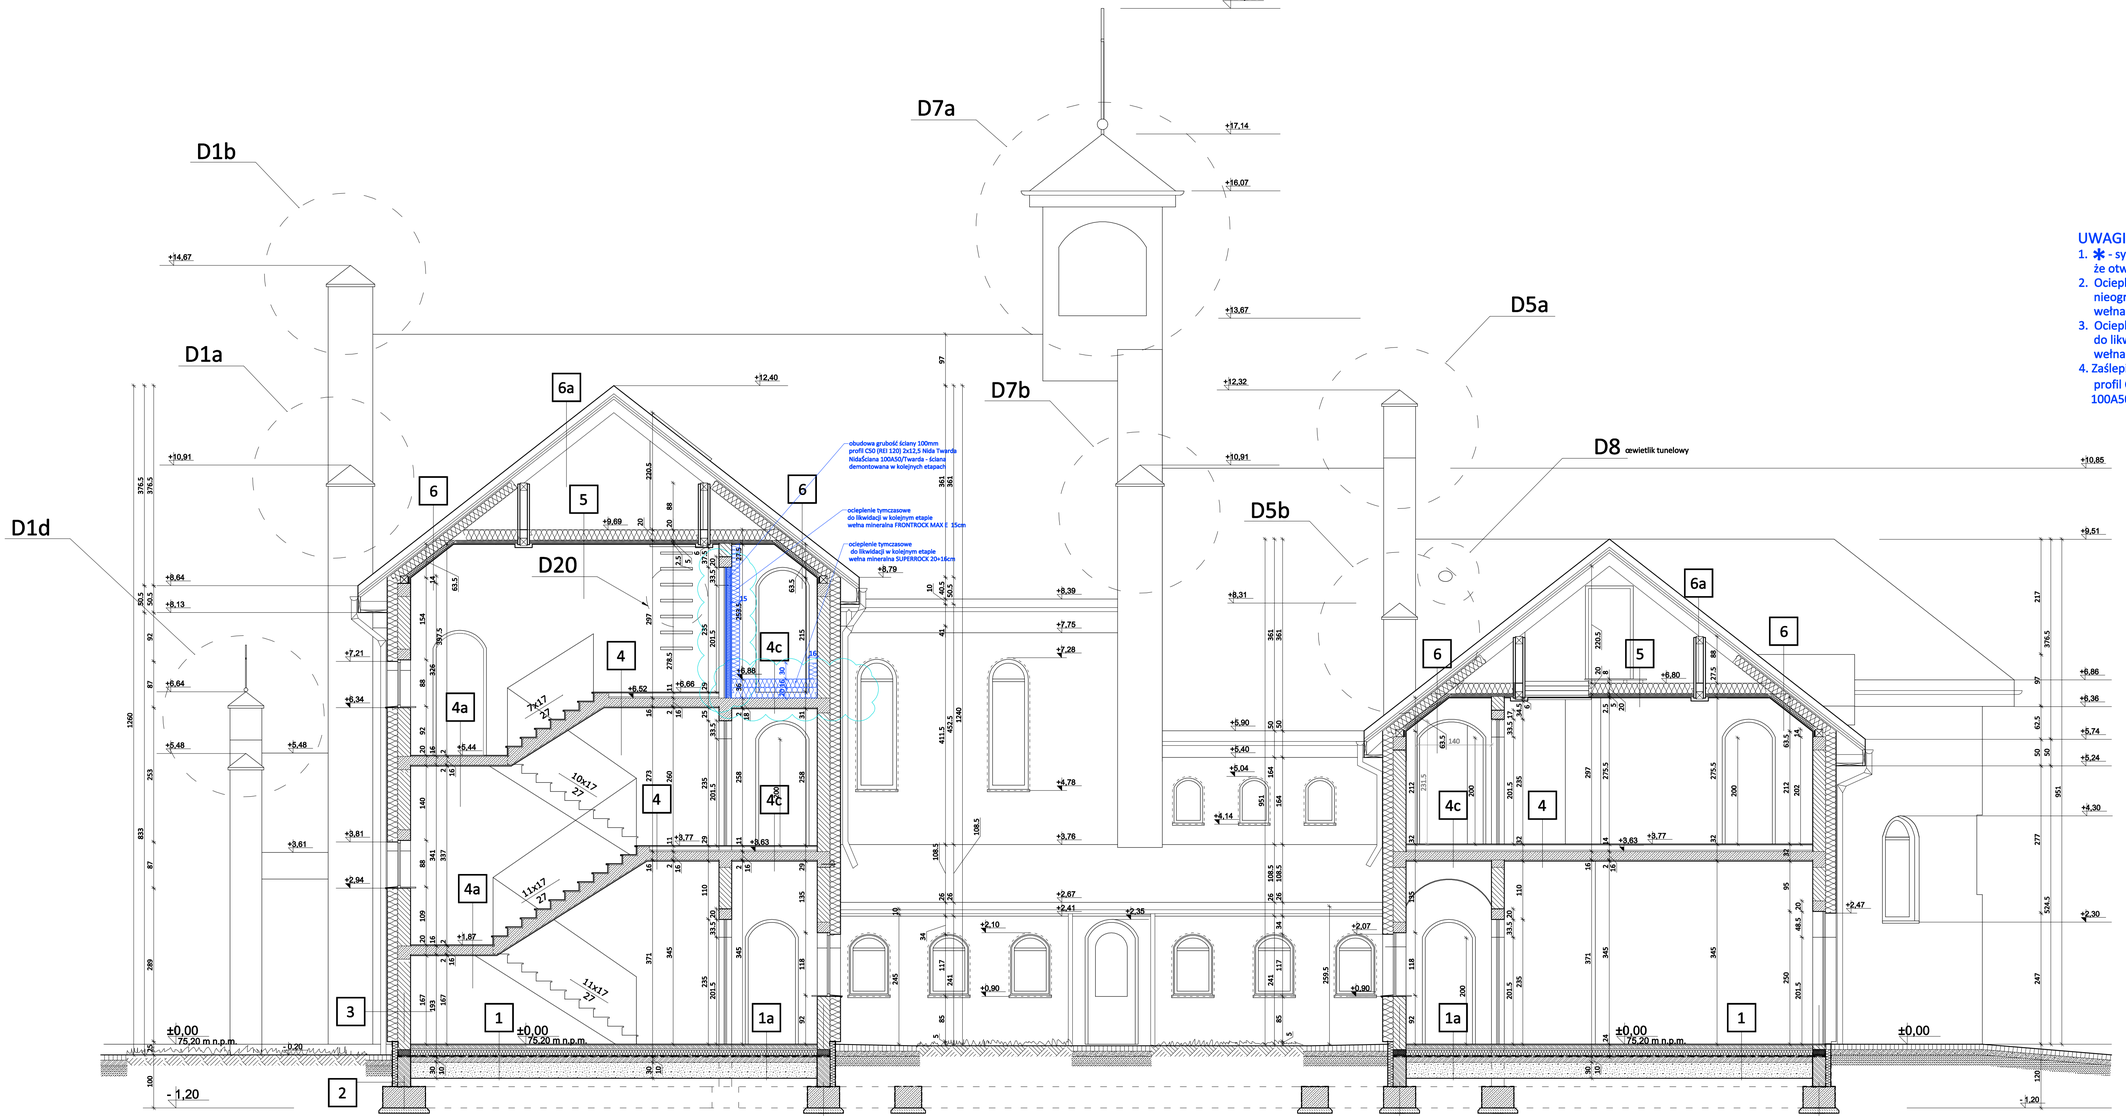

UWAGI:

1. ✱ - symbol gwiazdki przy metryczce drzwi oznacza, że otwór drzwiowy został poszerzony o 2,5cm w każdą stronę.
2. Ocieplenie tymczasowe ściany wewnętrznej przestrzeni nieogrzewanej - do likwidacji w kolejnym etapie - wełna mineralna FRONTROCK MAX E 15cm.
3. Ocieplenie tymczasowe stropu nad ostatnią kondygnacją - do likwidacji w kolejnym etapie - wełna mineralna SUPERROCK 20+16cm.
4. Zaślepione otworów drzwiowych - obudowa grubość ściany 100mm profil C50 (REI 120) 2x12,5 Nida Twarda NidaŚciana 100A50/Twarda - ściana demontowana w kolejnych etapach.

UWAGI:

- WYMIAR DRZWI OKREŚLA MINIMALNE ŚWIATŁO PRZEJŚCIA PO ICH PROSTOPADŁYM OTWARCIU
- WYMIARY OTWORÓW DRZWIOWYCH NALEŻY DOSTOSOWAĆ DO WYMAGAŃ PRODUCENTA
- DRZWI P.POŻ. MUSZĄ POSIADAĆ AKTUALNE APROBATY I ATESTY WYMAGANE PRZEZ INSPEKTORÓW P.POŻ.
- PRZY DRZWIACH DWUSKRZYDŁOWYCH SZEROKOŚĆ PRZEJŚCIA PO OTWARCIU SKRZYDŁA GŁÓWNEGO MIN. 90cm OTWORY W ŚCIANACH WYKONAĆ ZGODNIE Z DETALAMI ARCH.
- DETALE MONTAŻU OKIEN I DRZWI DOSTARCZONE PRZEZ PRODUCENTÓW PODLEGAJĄ AKCEPTACJI BP J.SEROKA
- OBUDOWA PIONÓW KANALIZACJI SANITARNEJ I WENTYLACJI ZGODNIE ZE SZKICEM PIONY ZAKOŃCZYĆ WYWIEWNIKIEM ZGODNIE PROJ. WENTYLACJI
- MATERIAŁY UŻYTE DO REALIZACJI OBIEKTU MUSZĄ POSIADAĆ ODPOWIEDNIE ATESTY I APROBATY STWIERDZAJĄCE MOŻLIWOŚĆ ZASTOSOWANIA W BUDOWNICTWIE
- BUDYNEK WYKONAĆ W OPARCIU O RYSUNKI PROJEKTU WYKONAWCZEGO I ZGODNIE Z OPISEM TECHNICZNYM UWZGLĘDNIAJĄCYM WYMAGANIA P.POŻ.
- WYSOKOŚĆ BALUSTRADY h=110cm - WYSOKOŚĆ MIERZONA OD OD POWIERZCHNI WYKOŃCZONYCH POSADZEK DO GÓRNEJ KRAWĘDZI PORĘCZY
- SZEROKOŚĆ POMIESZCZEŃ W ŚWIETLE ŚCIAN PO WYKONANIU TYNKÓW NIE POWINNA ZMNIEJSZYĆ SIĘ O WIĘCEJ NIŻ 2cm NA KAŻDĄ OTYNKOWANĄ POWIERZCHNIĘ.
- WSZELKIE ODSTĘPSTWA I ZMIANY W PROJEKCIE WYMAGAJĄ PISEMNEJ ZGODY BP J.SEROKA.
- PROJEKT WYKONAWCZY ARCHITEKTONICZNY NALEŻY ROZPATRYWAĆ ŁĄCZNIE Z PROJEKTAMI BRANŻOWYMI,
- WSZELKIE RÓŻNICE W POSZCZEGÓLNYCH OPRACOWANIACH PROJEKTÓW WYMAGAJĄCE WYJAŚNIEŃ PODLEGAJĄ ZATWIERDZENIU PRZEZ BP J.SEROKA
- ODPROWADZENIE WÓD OPADOWYCH ZGODNIE Z PZT
- PZT - PROJEKT ZAGOSPODAROWANIA TERENU,
- WYPOSAŻENIE I ARMATURA ŁAZIENEK I TAOALET - ZGODNIE Z WYTYCZNYMI ZAWARTYMI W PROJEKCIE WNĘTRZ
- MONTAŻ RYNIEN I RUR SPUSTOWYCH - W OPARCIU O WYBRANEGO PRODUCENTA PODLEGAJĄ ZATWIERDZENIU PRZEZ BP J.SEROKA
- PRZEŚCIA PRZEWODÓW INSTALACJI WYKONAĆ ZGODNIE Z PROJEKTAMI BRANŻOWYMI POD NADZOREM INSPEKTORA NADZORU.
- ELEWACJE BUDYNKU - ZGODNIE Z PROJEKTEM WYKONAWCZYM ELEWACJI

Rozwiązania zawarte w niniejszym opracowaniu podlegają ochronie prawa autorskiego i mogą być powielane oraz udostępniane na osobom trzecim jedynie przez Zamawiającego i może być przeznaczone przez Zamawiającego wyłącznie do celów związanych z realizacją zamówienia dla którego zostało opracowane. Powielanie przez Zamawiającego na podstawie licencji lub bez pozwolenia na budowę jest zabronione.

Stadium: Projekt wykonawczy

Tytuł: PROJEKT KLASZTORU O.KARMELITÓW BOSYCH WRAZ Z CZĘŚCIĄ REKOLEKCYJNĄ, ZESPOŁEM KAPUCOWO-CHÓRALNYM
dz. nr 48/12 obr. Zwola; gm. Zaniemyśl, pow. Średzki, woj. wielkopolskie

Rysunek: Przekrój E-E

BIURO PROJEKTOWE JERZY SEROKA
ul. Kamionkowo 1/35
64-920 Piła
tel./fax: +48 606 486 772
www.jurekseroka.info
biuro@jurekseroka.info

Data: 6.12.2022

Skala: 1:50

Rys nr A.22-7

Projektant: mgr inż. arch. Jerzy Seroka
upr. nr POWK/222/2008

PRZEKRÓJ E-E

ciąg pieszo-jezdny
droga pożarowa

opaska granitowa

970x480