
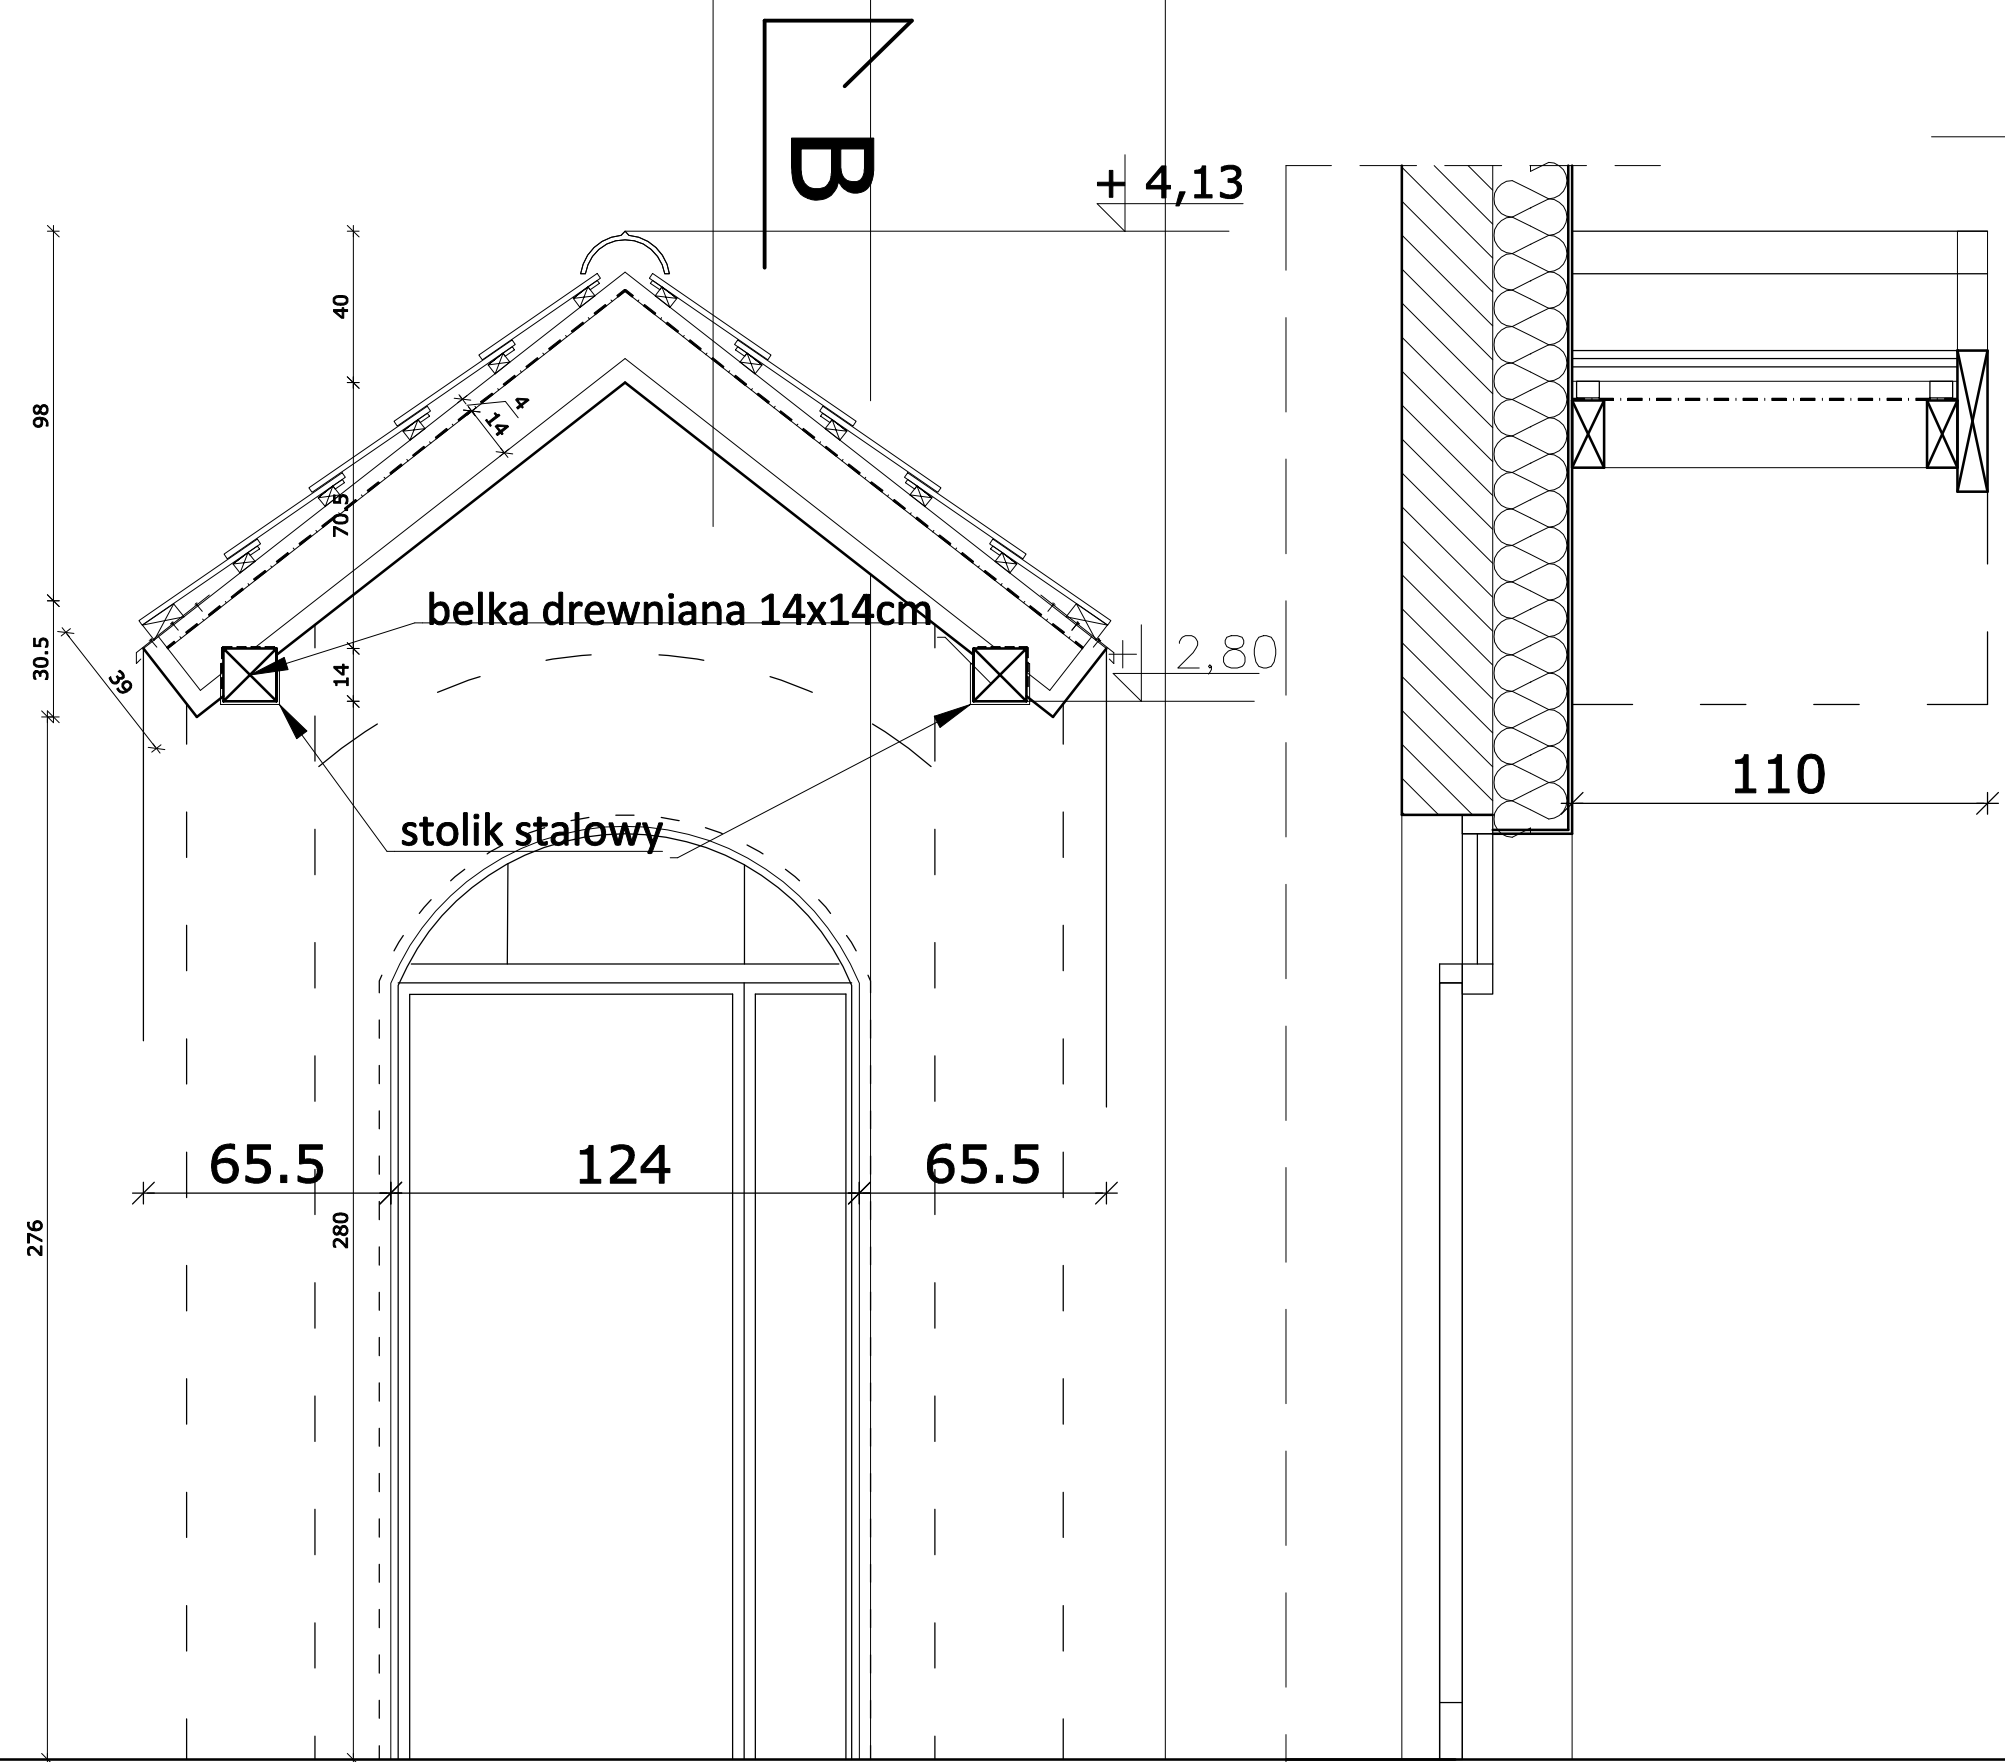


- dachówka karpiówka ceramiczna kolor naturalny
- łaty 4x4cm
- kontrłaty 4x6cm
- wiatroizolacja
- krokiew impregnowana 14cm

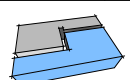

| | | | |
|---|-------------------------------|--|-----------------------|
| <small>Rozwiązanie zawarte w niniejszym opracowaniu podlega ochronie praw autorskich i mogą być powielane oraz udostępniane osobom trzecim jedynie przez Zamawiającego w zakresie określonym w umowie o przeniesienie praw autorskich lub na podstawie pisemnego zezwolenia BP J.SEROKA z zastrzeżeniem wszelkich skutków prawnych. Prowadzenie prac budowlanych na podstawie koncepcji lub bez pozwolenia na budowę jest zabronione.</small> | | | |
| Stadium: Projekt wykonawczy | | | |
| Tytuł: PROJEKT KLASZTORU O.KARMEŁITÓW BOSYCH WRAZ Z CZĘŚCIĄ REKOLEKCYJNĄ, ZESPOŁEM KAPLICOWO-CHÓRALNYM dz. nr 48/12 obr. Zwoleń, gm. Zarniemyśl, pow. Średzki, woj. wielkopolskie | | | |
| Rysunek: Detal połączenia daszku w elewacji zachodniej | | | |
|  <small>BIURO PROJEKTOWE JERZY SEROKA ul. Kamińskiego 1/25 60-170 Ściebki tel. kom. +48 508 488 772 www.jureseroka.info</small> | 5.12.2022 | D-25 | Rys nr |
| | <small>Data:</small> | | |
| <small>Projektant:</small> mgr inż. arch. Jerzy Seroka | <small>specj. upr. nr</small> | <small>architektoniczna</small> PO/KK/222/2008 | <small>Rys nr</small> |