


1350x420

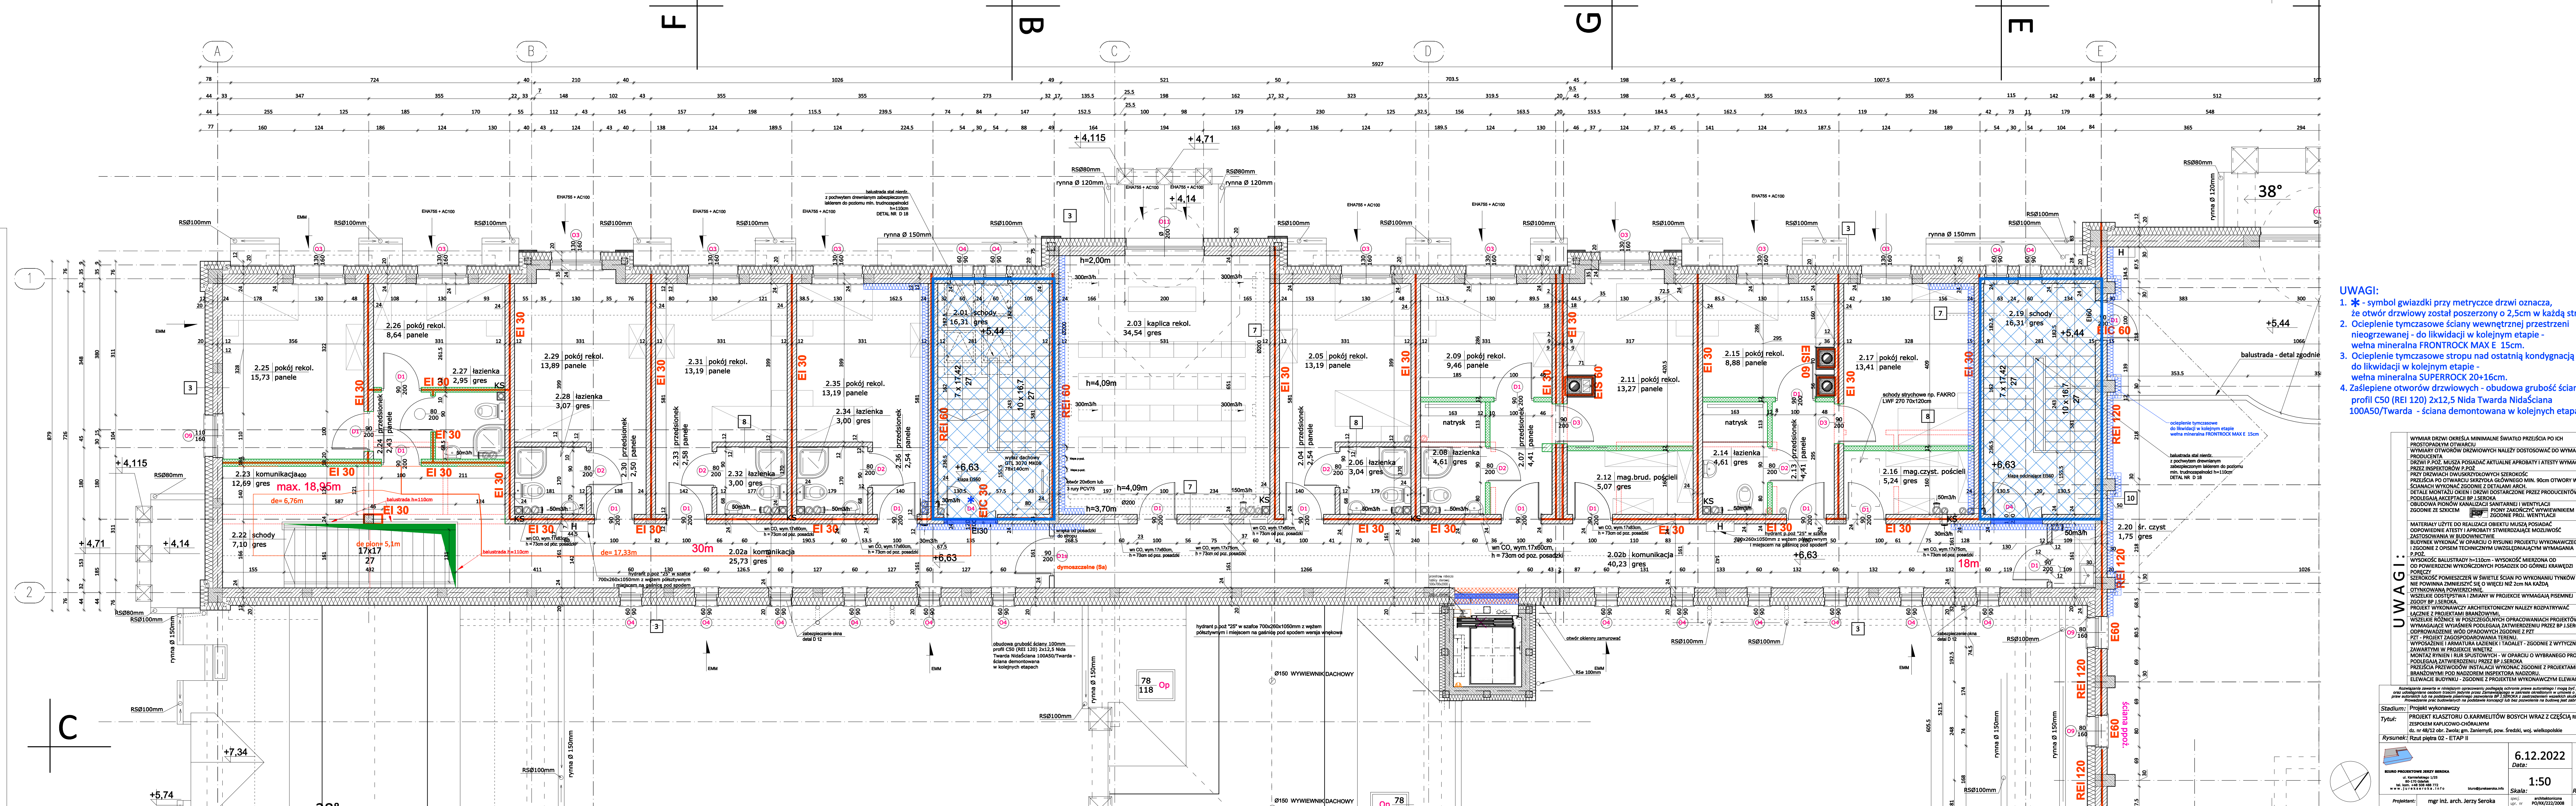

- UWAGI:**
- * - symbol gwiazdki przy metryczce drzwi oznacza, że otwór drzwiowy został poszerzony o 2,5cm na każdą stronę.
 - Ocieplenie tymczasowe ściany wewnętrznej przestrzeni nieogrzewanej - do likwidacji w kolejnym etapie - wełna mineralna FRONTROCK MAX E 15cm.
 - Ocieplenie tymczasowe stropu nad ostatnią kondygnacją - do likwidacji w kolejnym etapie - wełna mineralna SUPERROCK 20+16cm.
 - Zaślepienie otworów drzwiowych - obudowa grubości ściany 100mm profil C50 (REI 120) 2x12,5 Nida Twarda Nidaściana 100A50/Twarda - ściana demontowana w kolejnych etapach.

WYMIAR DRZWI OKREŚLA MINIMALNE ŚWIATŁO PRZEJŚCIA PO ICH PROSTOKĄTNYM OTWARCIU
 WYMIARY OTWORÓW DRZWIOWYCH NALEŻY DOSTOSOWAĆ DO WYMAGAŃ PROJEKTANTA
 DRZWIWI P.POZ. MUSZA POSIADAĆ AKTUALNE APROBATY I ATYSTY WYMAGANE PRZEZ INSPEKTORÓW P.POZ.
 PRZEZ DRZWIAMI ŚWIEŻOZŁOŻONYCH SZEROKOŚĆ PRZEJŚCIA PO OTWARCIU SKRZYDŁA GŁÓWNEGO MIN. 90cm OTWORY W ŚCIANACH WYKONANE ZGODNIE Z DETALAMI ARCH.
 DETALE MONTAŻU OKIEN I DRZWI DOSTARCZONE PRZEZ PRODUCENTÓW PODLEGAJĄ AKCEPTACJI BP I SEROKA
 OBUJOWA PRÓWÓW KANAŁAMI SANCYBARNER I WENTYLACJI ZGODNIE ZE SZKICEM
 PIONY ZAKOŃCZYĆ WYWIENIKIEM ZGODNIE PROJ. WENTYLACJI
 MATERIAŁY UŻYTE DO REALIZACJI OBIEKTU MUSZA POSIADAĆ ODPWIEDNIE ATYSTY I APROBATY ŚWIERDZĄCE O MOŻLIWOŚĆ ZASTOSOWANIA W BUDOWNICTWIE
 BUDOWNE WYKONANE W OPARCIU O WYSIŃKI PROJEKTU WYMAGANIEGO I ZGODNIE Z OPISEM TECHNICZNYM UWZGLĘDNIĄC WYMAGANIA P.POZ.
 WYSOKOŚĆ BALUSTRADY h=110cm - WYSOKOŚĆ MIERZONA OD OD POWIERZCHNI WYKONANYCH POSADZEK DO GÓRNEJ KRAWĘDZI POŃCZY
 SZEROKOŚĆ POMIĘSZCZEN W ŚWIETLE ŚCIAN PO WYKONANIU TYNKÓW NIE POWINNA ZMNIJSZYĆ SIĘ O WIĘCEJ NIŻ 2cm NA KAŻDĄ STRONĘ
 WSZĘDKIE ODSTĘPSTWA I ZMIANY W PROJEKIE WYMAGAJĄ PISEMNEJ ZGODY BP I SEROKA
 PROJEKT WYKONAWCY ARCHYTEKTONICZNY NALEŻY RODZĄTYRZYWAĆ ŁĄCZNIE Z PROJEKTAMI BRANŻOWYMI
 WSEKLE RÓŻNICE W POSZCIGÓLNYCH OPRACOWANIACH PROJEKTÓW WYMAGAJĄCE WYJAŚNIENIA PODLEGAJĄ ZATWIERDZENIU PRZEZ BP I SEROKA
 ODPROWADZENIE WÓD OPADAJĄCYCH ZGODNIE Z PZT
 PZT - PROJEKT ZAGOSPODAROWANIA TERENU
 WYPOSAŻENIE I ARMATURA ŁAZIENEK I TAOALET - ZGODNIE Z WYTYCZNYMI ZAWARTYMI W PROJEKIE WNETRZ
 MONTAŻ RYBNY I RUR SPŁYWOWYCH - W OPARCIU O WYBRANEGO PRODUCENTA PODLEGAJĄ ZATWIERDZENIU PRZEZ BP I SEROKA
 PRZEJŚCIA PRZEKŁADKI WYKONAC ZGODNIE Z PROJEKTAMI BRANŻOWYMI POD NADZOREM INSPEKTORA NADZORU
 ELEWACJE BUDYNKU - ZGODNIE Z PROJEKTEM WYKONAWCYM ELEWACJI

Stadium: Projekt wykonawczy
 Tytuł: PROJEKT KLASZTORU O.KARMEŁITÓW BOSZYCH WRAZ Z CZĘŚCIĄ REKOLEKCYJNĄ, ZESPÓŁEM KAPLICHO-CHOROBY
 cz. nr 48/12 obr. Zwola: gm. Zaniemyśl, pow. Średzki, woj. wielkopolskie
 Rysunek: Rzut piętra 02 - ETAP II

6.12.2022
 Data: 1:50
 A.22-3
 Rys nr

mgr inż. arch. Jerzy Seroka